


REMOLQUE BERLIN

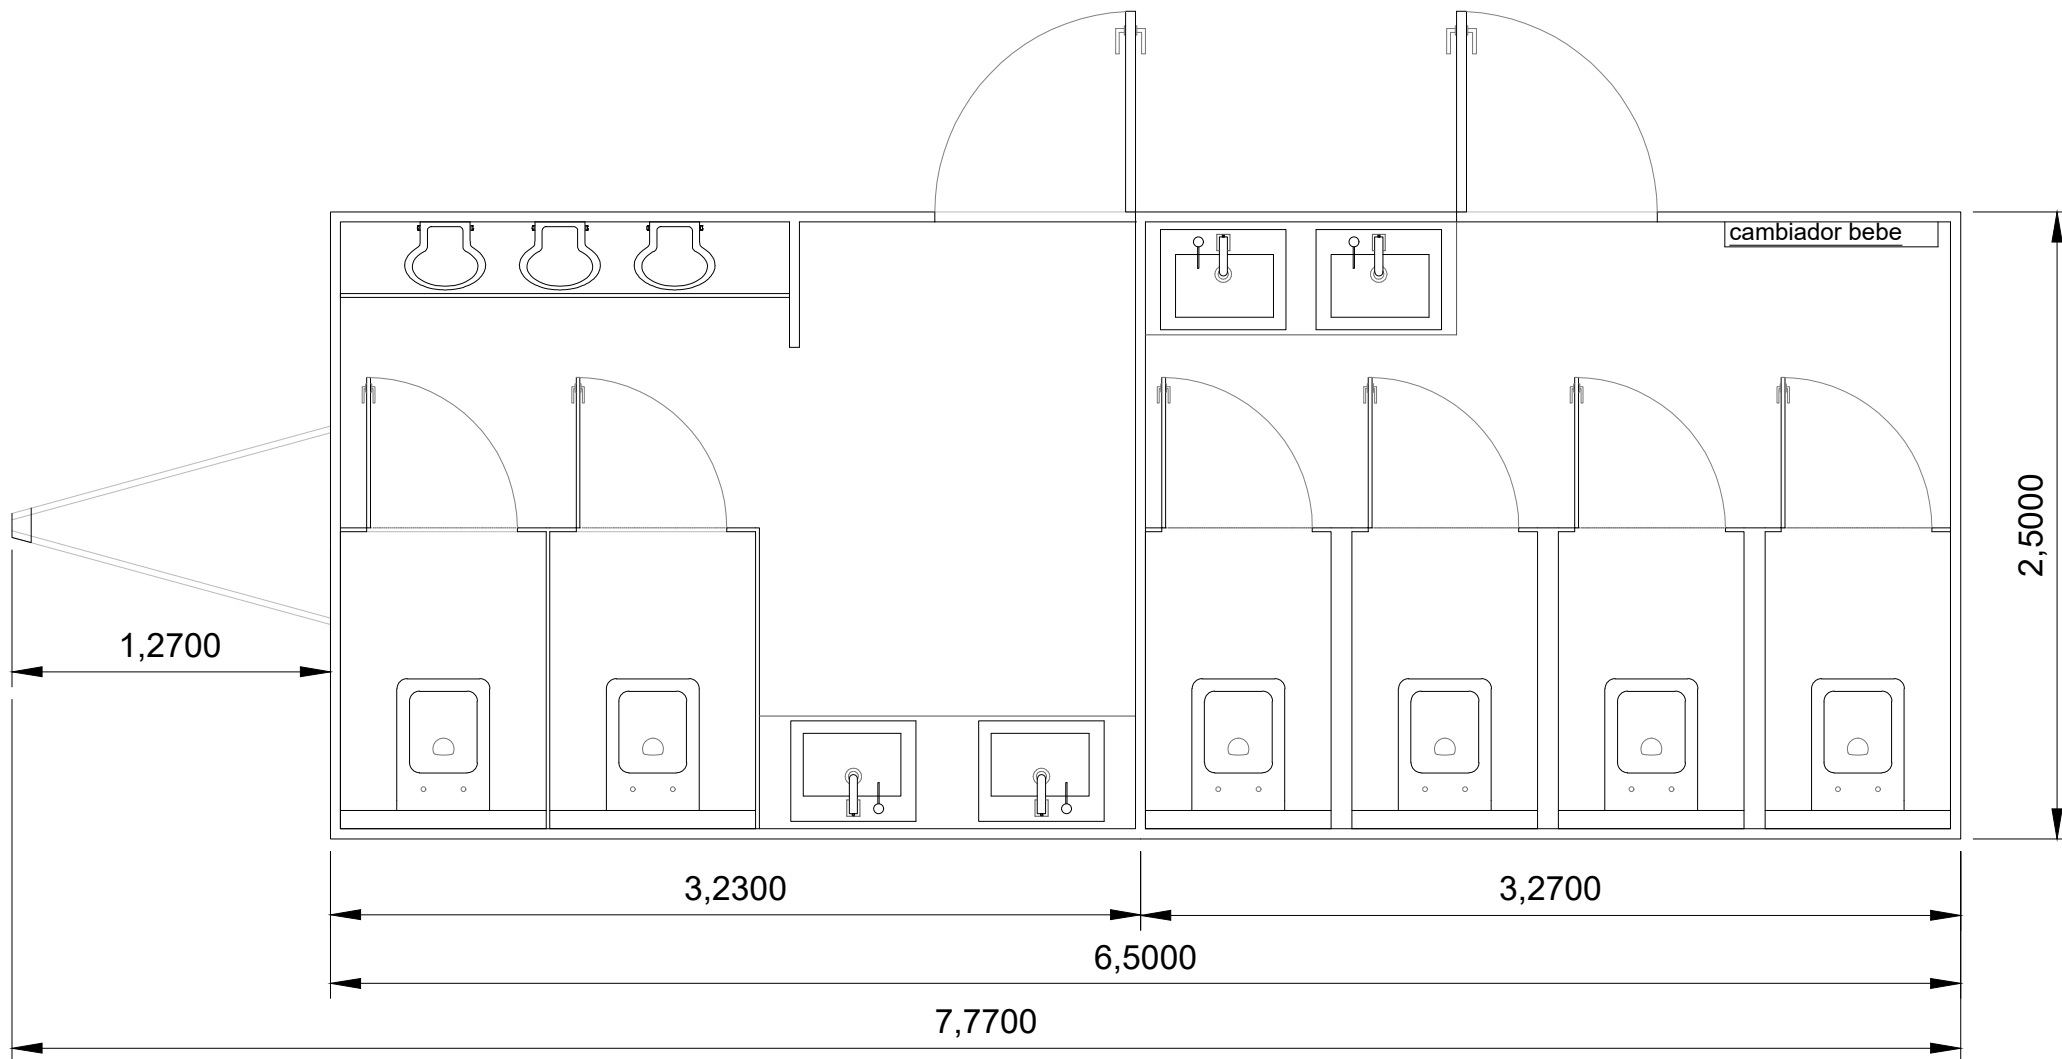

Brandes & Loo S.L.

Alquiler de sanitarios portátiles para eventos
Tel. 673 33 35 69 / 673 33 35 35
E-mail: info@lookandloo.com

www.lookandloo.es www.lookandloo.fr
www.lookandloo.com www.lookandloo.pt



CLIENTE:

Look & Loo

LOCALIZACIÓN:

L

ESCALA:

1 / 125

FECHA

F - 2020

HOJA:

1 de 1

REVISIÓN:

VERSIÓN - 0